


Av. Marechal Rondon

PLANTA BAIXA - Layout


ESC. 1:100

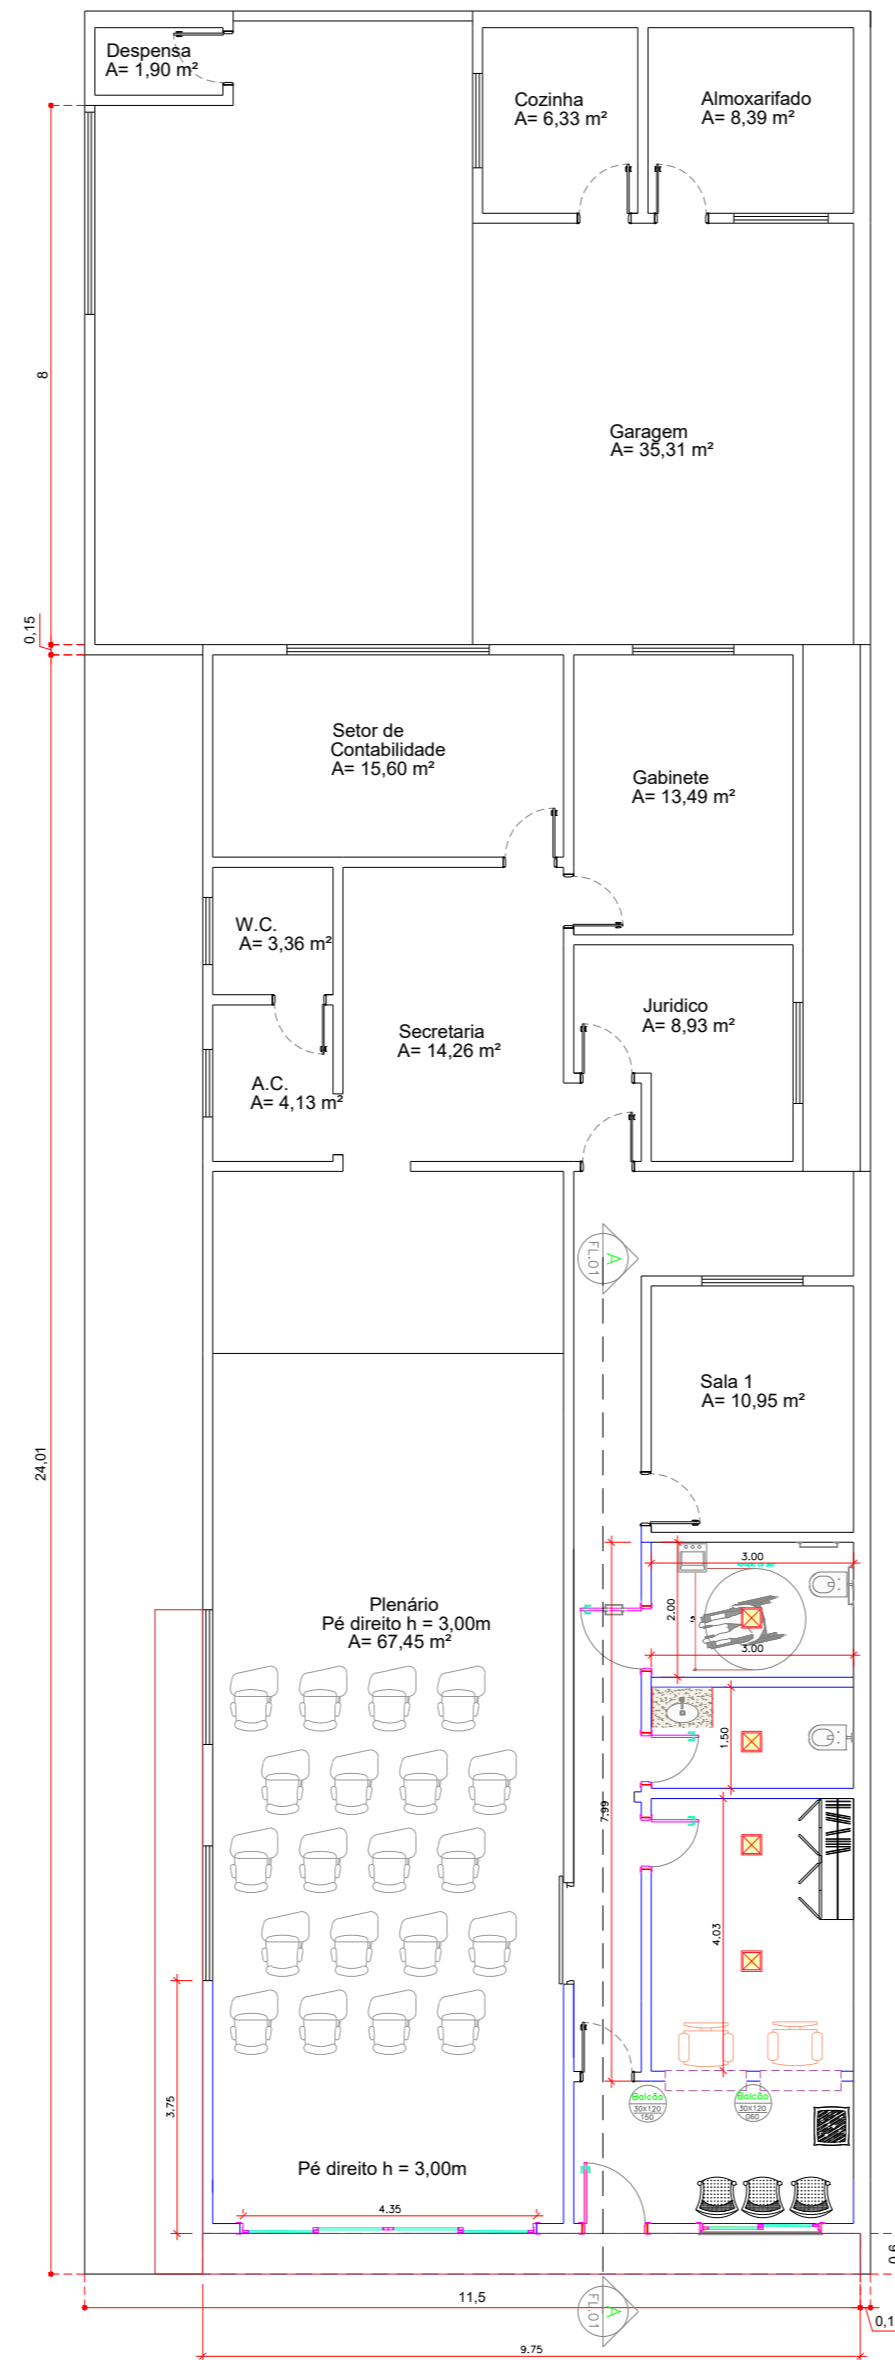

Av. Marechal Rondon

Legenda:

- A Construir
- A Demolir

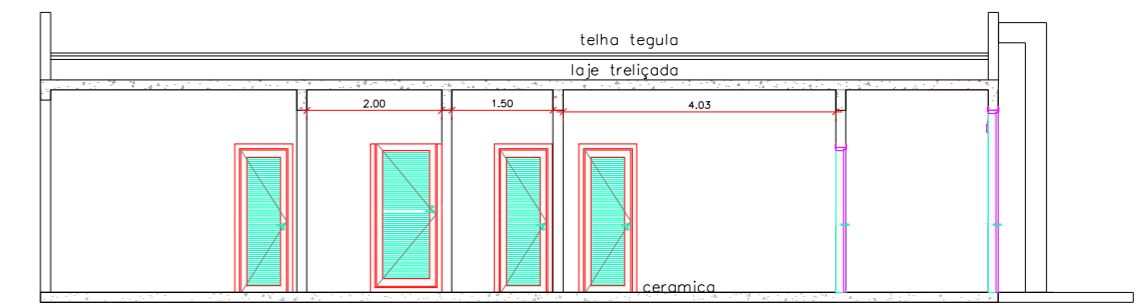

PLANTA BAIXA - Corte A

ESC. 1:100

PROJETO SIMPLIFICADO

PLANTA BAIXA,

FOLHA ÚNICA

PROJETO
Reformulação da Câmara Municipal de Nandimba
PROPRIETÁRIO

Município de Nandimba

ENDEREÇO

Av. Mal. Rondon , 234

LOCAL DA OBRA

Av. Mal. Rondon , 234

BAIRRO

Centro

MUNICÍPIO

Nandimba

ESCALA

1:100

CADASTRO MUNICIPAL

DECLARO QUE A APROVAÇÃO DO PROJETO NÃO IMPLICA NO RECONHECIMENTO POR PARTE DA PREFEITURA DO DIREITO DE PROPRIEDADE DO TERRENO

Presidente da Câmara M. Nandimba-SP

Luiz Nonato da Silva

CNPJ: 44.872.422/0001-22

QUADROS DE ÁREAS (exceto calçada)

DA CONSTRUÇÃO

Averbado 374,66 m2

Reforma 113,45 m2

Ampliação 23,55 m2

ENGENHEIRO RESPONSÁVEL E AUTOR DO PROJETO

Thiago Tumitan Selmo

ENGENHEIRO CIVIL - CREA SP - nº 5069693737

ART nº: